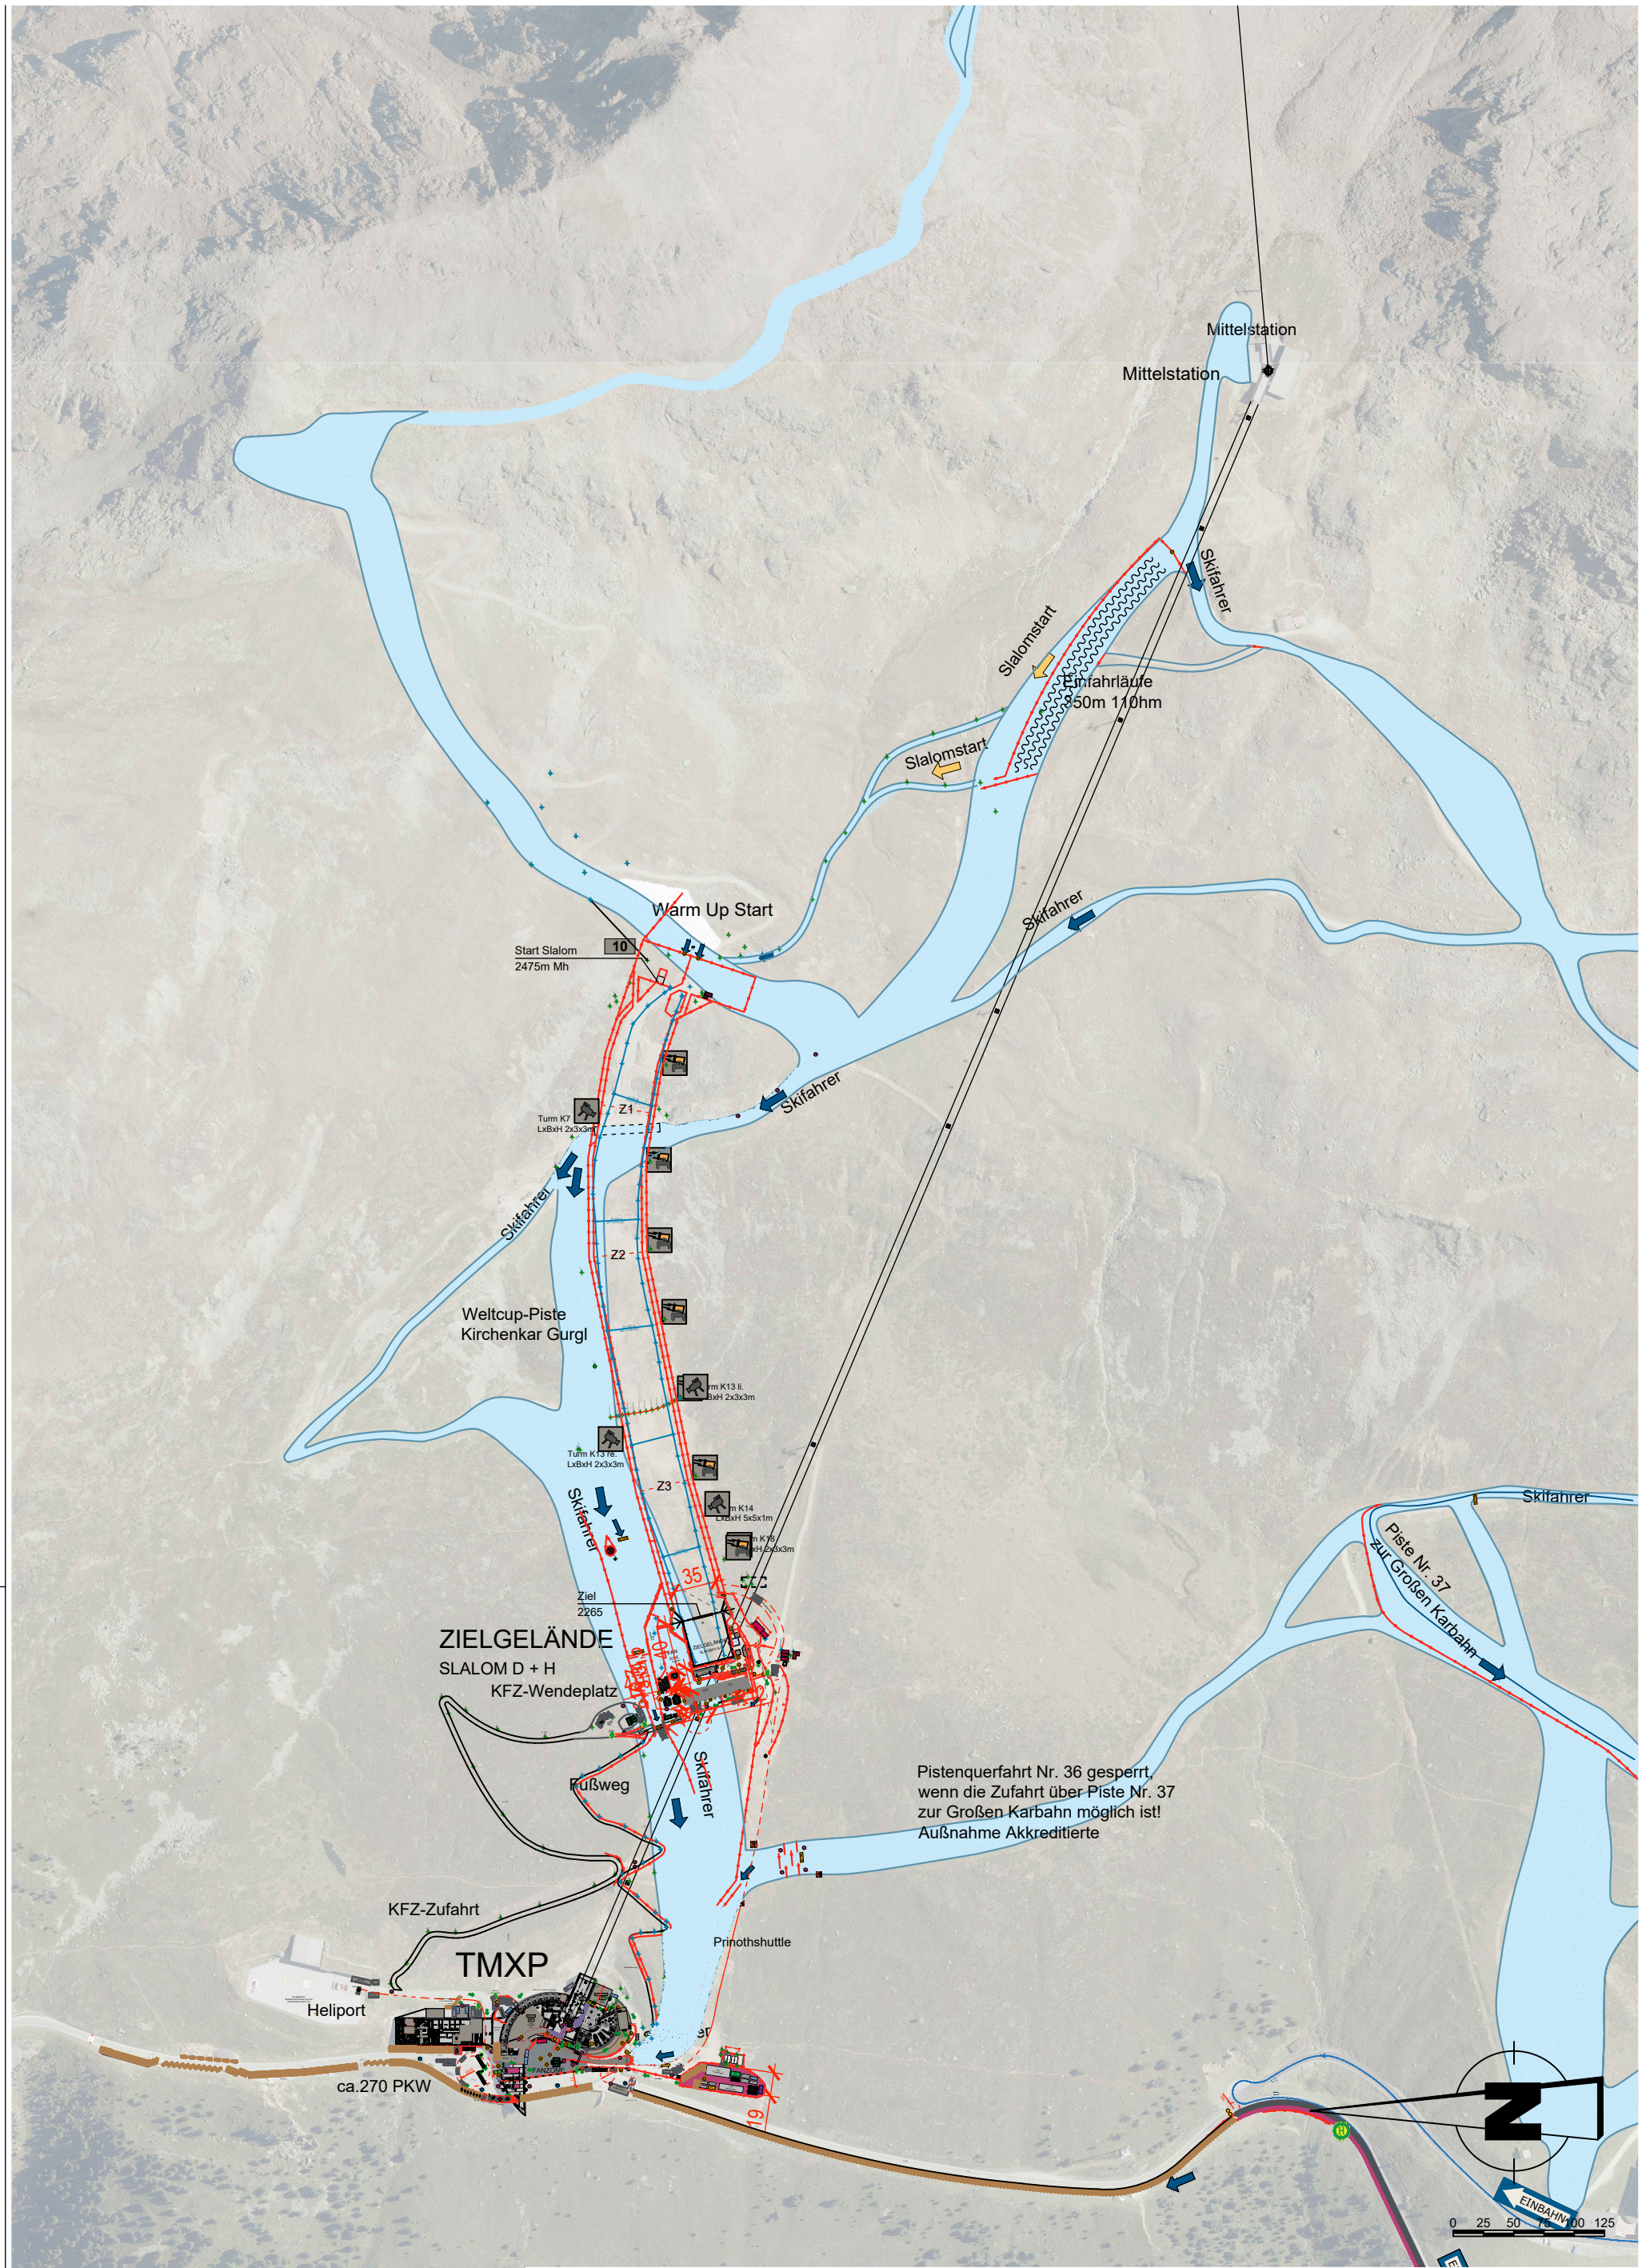


Ötztal Tourismus	Gurglerstraße 118 6456 Obergurgl T: +43 (0) 57200 115 E: dominic.kuen@oetztal.com	
Projekt: Skiweltcup SL Gurgl	Inhalt: Lageplan Rennstrecke	ÖTZTAL GURGL
Maßstab: 1:5000	Datum: 05.11.2026	gez.: Kuen Dominic

Dieser Plan ist unser geistiges Eigentum und darf